


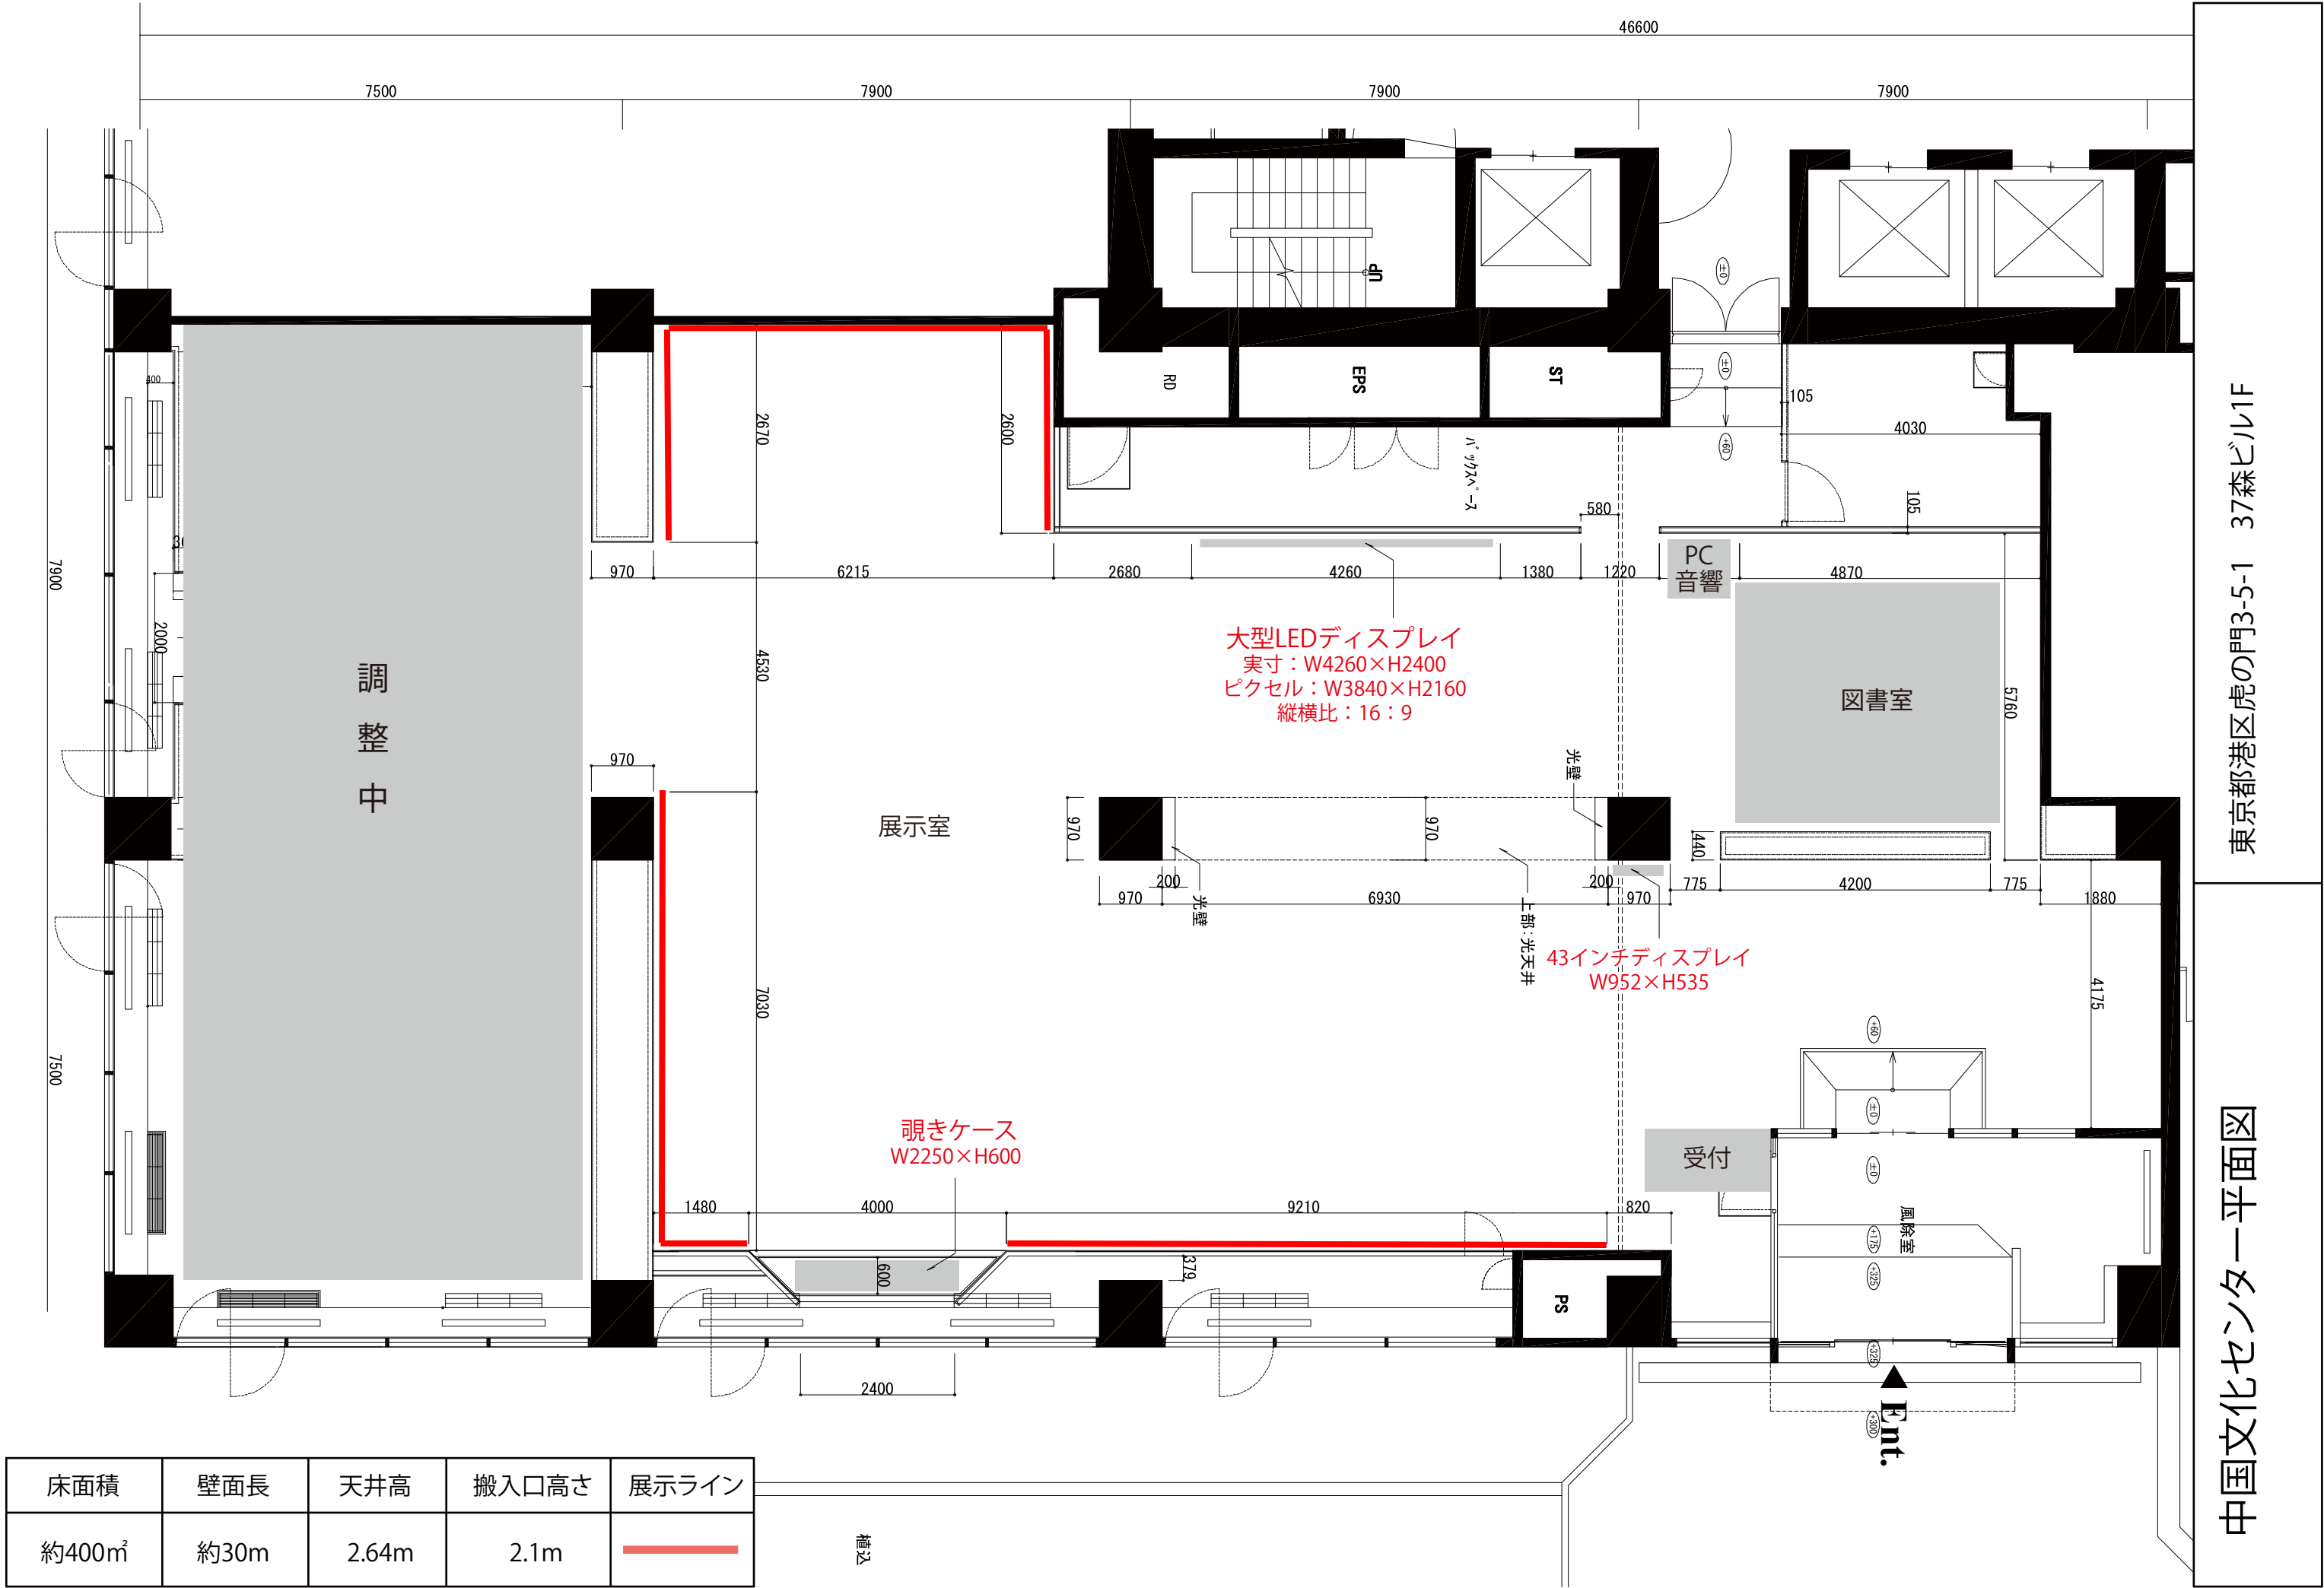

東京都港区虎の門3-5-1 37森ビル1F

中国文化センター平面図